


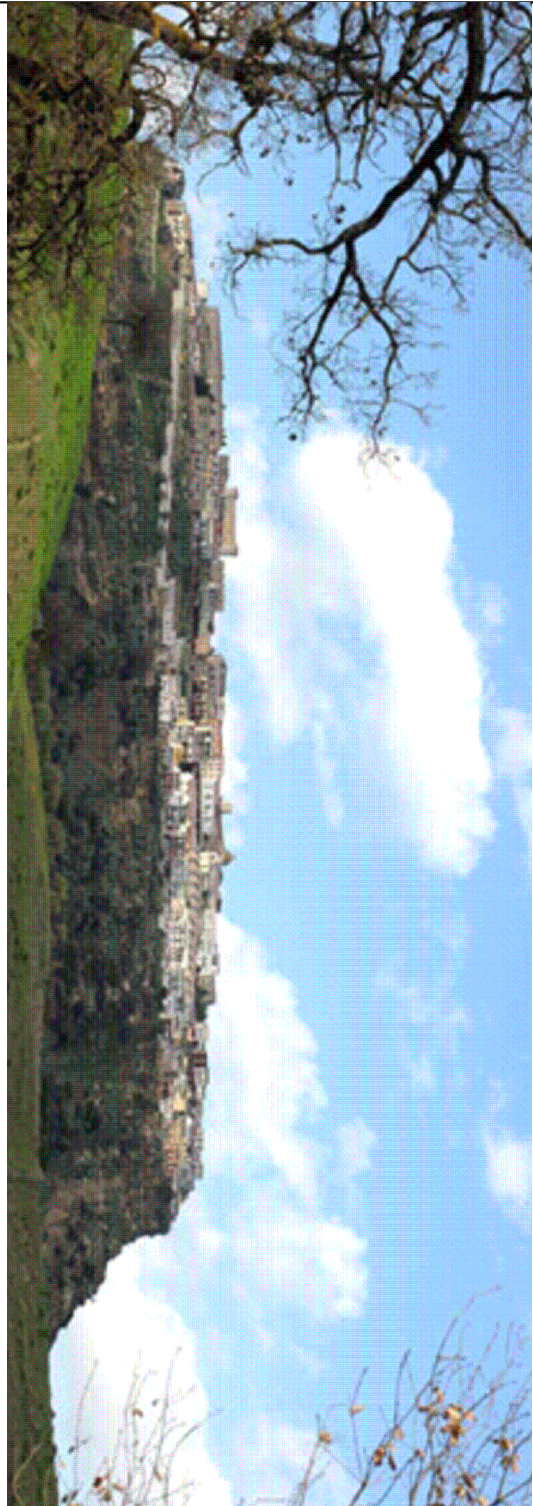

COMUNE DI SANTA SEVERINA (KR)

REGOLAMENTO
EDILIZIO E DIRIGISTICO

PIANO
STRUTTURALE
COMUNALE



TR. AR - AMBITI EXTRAURBANI -
NORD - 110.000

R. Area tecnica, di Pietro Ifiglia
Sindaco di Salvatore Giordano
Segretario Comunale di L. Ernesto Scudie
Ufficio di Piano, ing. Antonio Bianco

PROGETTISTI: ARCH. ROBERTO PACE E DOTT. BRUNO PACE
COLLABORATORI: AEROMONDO PER GIUSEPPE - GECOLOSO ING. & C. SARNO
PROGETTISTI SCOPPIGNETTI E V. CIRIOPIESE - GEON. E. VILLOTTI



COMUNE DI SANTA SEVERINA - ANALISI RICOGNITIVA										
AREE EDIFICABILI: RAFFRONTO PSC - PRG										
Area	Località	PRG	PSC	PRG (mq)	Indice cop (mq/mq)	Sup. edif. PRG (mq)	PSC (mq)	Uf (mq/mq)	Sup. edif. PSC (mq)	Differenza PSC-PRG (mq)
1	Belvedere S.	Zona D	Area prod.	129.302	0,40	51.721	31.314	0,30	9.394	- 42.327
2	Golle forno	"	"	"	0,40	"	9.741	0,30	2.972	2.972
3	Campodanaro	"	"	"	0,40	"	18.864	0,30	5.659	5.659
4	"	"	"	"	0,40	"	8.550	0,30	2.565	2.565
5	Volinace	"	"	"	0,40	"	17.625	0,30	5.288	- 1.763
6	Capoluogo	Zona C	Sup. resid.	"	0,33	"	26.560	0,40	10.624	10.624
7	Altino	Zona C	Sup. resid.	12.810	0,33	4.227	27.084	0,40	10.834	6.606
Totale superfici PSC - PRG (mq)							15.712			

